

## Renvooi keukeninstallatie

Project; **Lierkwartier**  
Plaats; De Lier  
Aannemer ; Boer Bouw BV  
Bouwnummer ; **Twee onder één kapwoning**  
Datum; **29 augustus 2023**




Code	Omschrijving	t.b.v.	Hoogte	Opmerking
K1	Koudwateraansluiting met afgedopte muurplaat	mengkraan	650+	standaard
K2	Afgedopte koudwateraansluiting met T-stuk	vaatwasser	550+	standaard
W1	Warmwateraansluiting met afgedopte muurplaat	mengkraan	650+	standaard
A1	Afgedopte afvoer	spoelbak	450+	standaard
E1	Enkele wandcontactdoos op bestaande groep	afzuigkap	2300+	standaard
E2	Enkele wandcontactdoos op bestaande groep	koelkast	50+	standaard
E3	Dubbele wandcontactdoos op bestaande groep	huishoudelijk gebruik	1100+	standaard
E4	Dubbele wandcontactdoos op bestaande groep	huishoudelijk gebruik	1100+	standaard
E11	Enkele wandcontactdoos op aparte groep	vaatwasser	300+	standaard
E12	Enkele wandcontactdoos op aparte groep	oven / (combi) magnetron	1900+	standaard
E16	Perilex 2-fase aansluiting ( <i>max. aansluitwaarde 7.4 Kw</i> )	elektrische kookplaat	50+	standaard
E23	Loze leiding	boiler	300+	standaard

Hoogtematen zijn in millimeters aangegeven, in het hart van het aansluitpunt.

Elektrapunten vanuit de vloer worden met een flexibele aansluiting provisorisch aangebracht.

Bij de aangegeven maatvoering kunnen in de uitvoering kleine marges ontstaan.

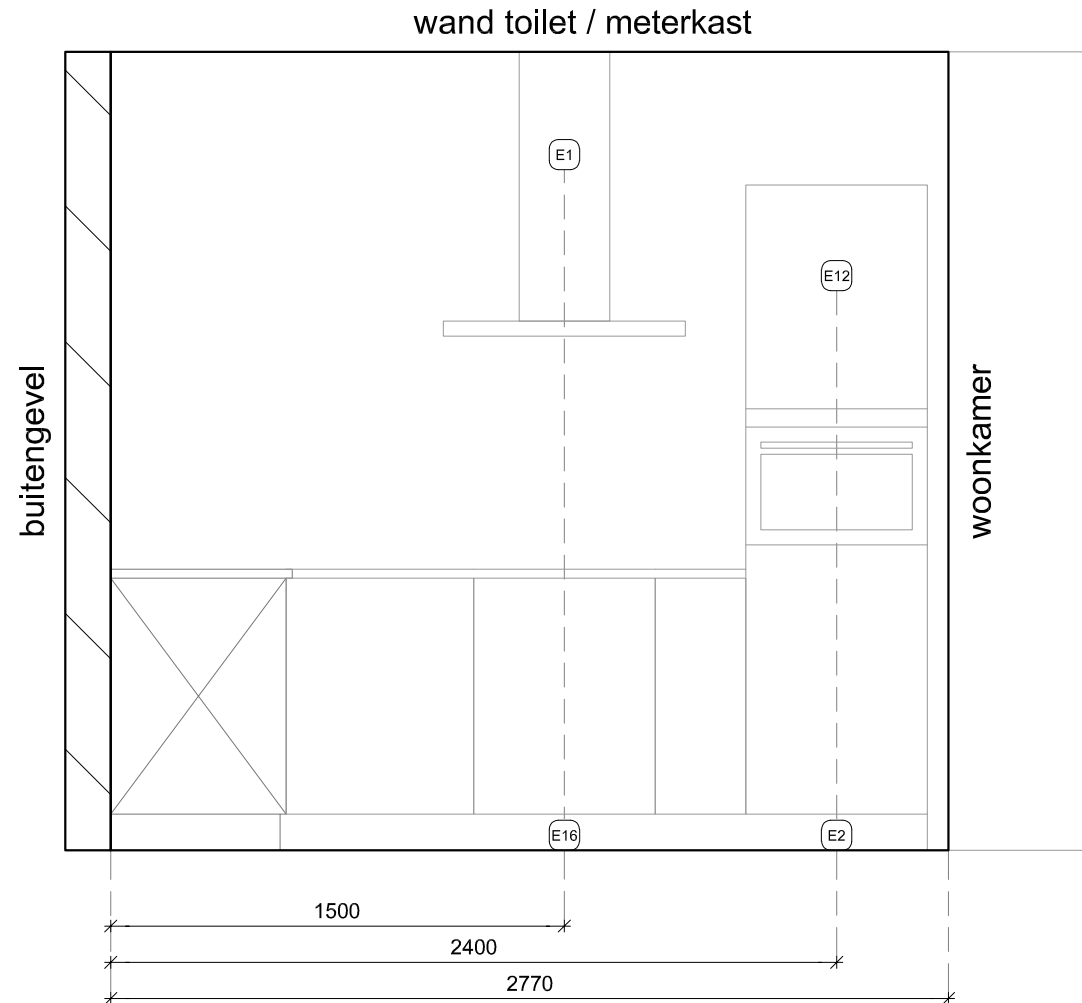


Handtekening voor akkoord;

Datum;



Lierkwartier, De Lier  
Twee onder één kapwoning  
Bouwnr; -  
Wand 1  
Schaal; 1:25 / A4  
Datum; 29-08-2023

Bij de aangegeven maatvoering kunnen in de uitvoering kleine marges ontstaan.

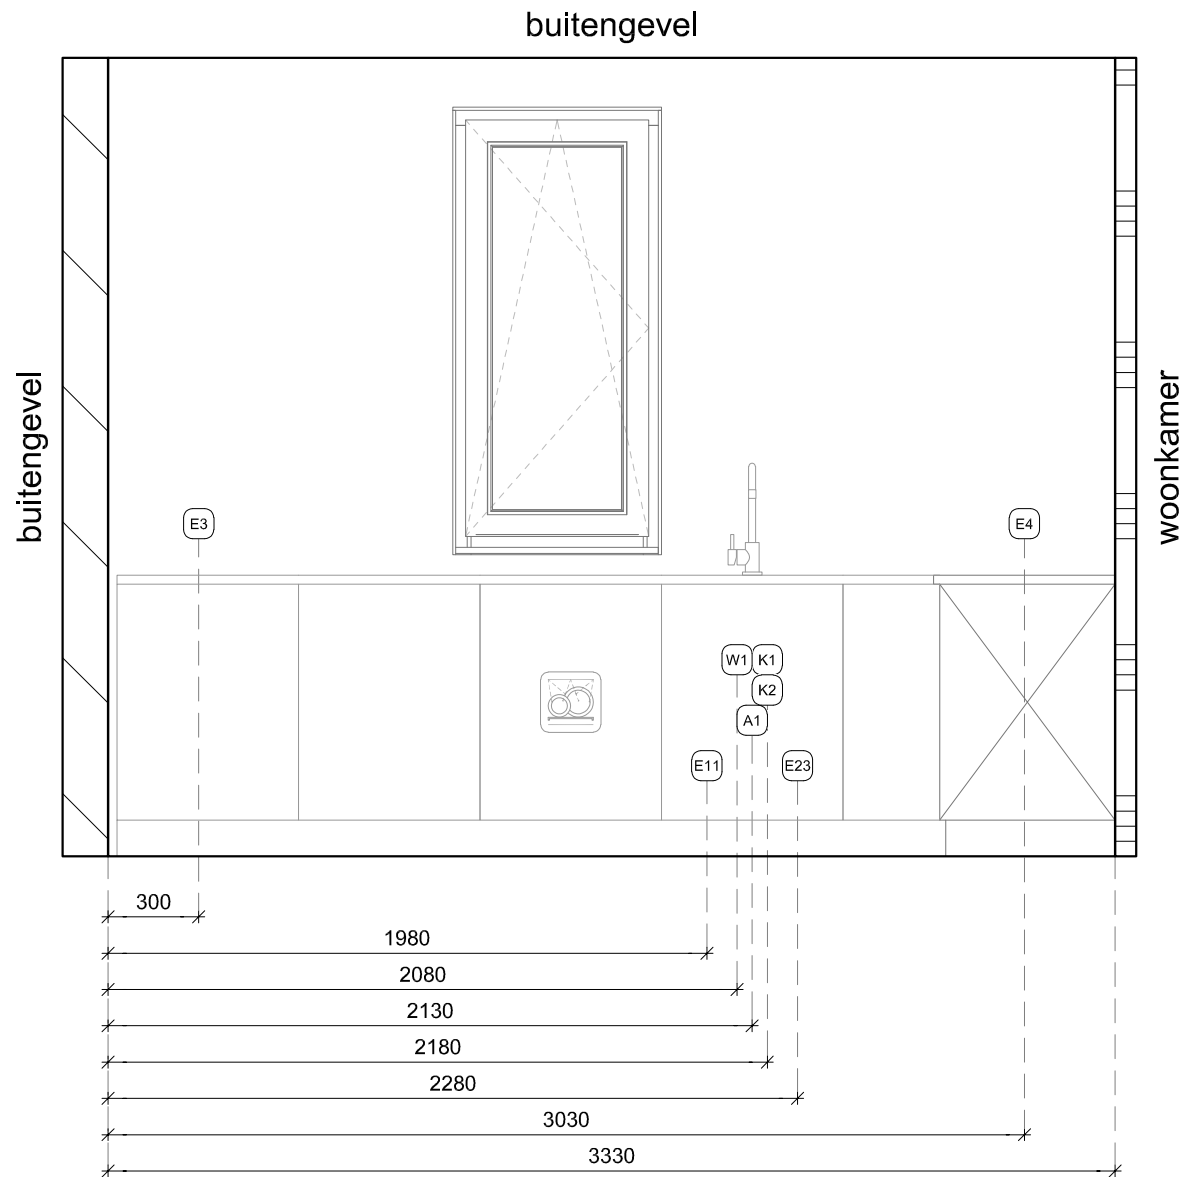


Handtekening voor akkoord;

Datum;



Lierkwartier, De Lier  
Twee onder één kapwoning  
Bouwnr; -  
Wand 2  
Schaal; 1:25 / A4  
Datum; 29-08-2023

Bij de aangegeven maatvoering kunnen in de uitvoering kleine marges ontstaan.

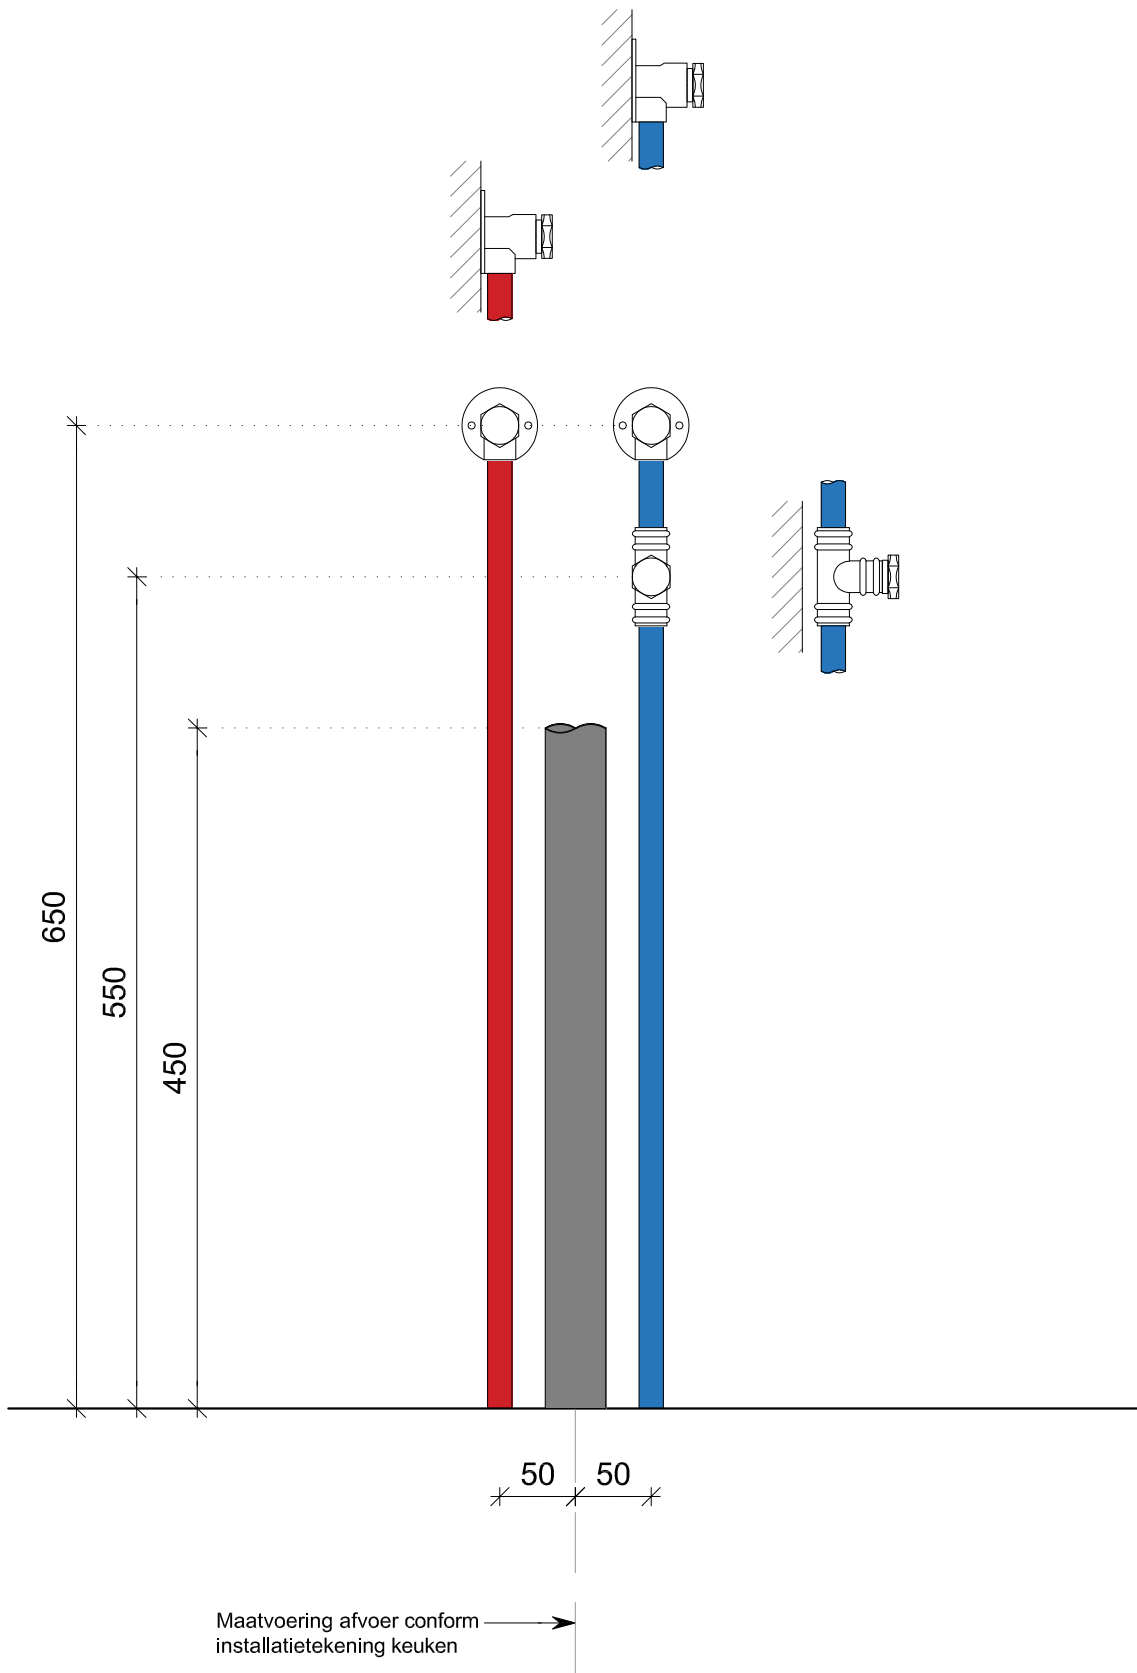

Handtekening voor akkoord;

Datum;



Lierkwartier, De Lier  
Twee onder één kapwoning  
Bouwnr; -  
Detail aansluitpunten spoelbak  
Schaal; 1:5 / A4  
Datum; 29-08-2023