


**Optie uitbouw 1,2m**


toepasbaar voor alle bwn's 41 t/m 44



Achtergevel

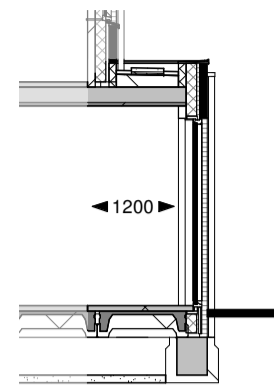


Doorsnede

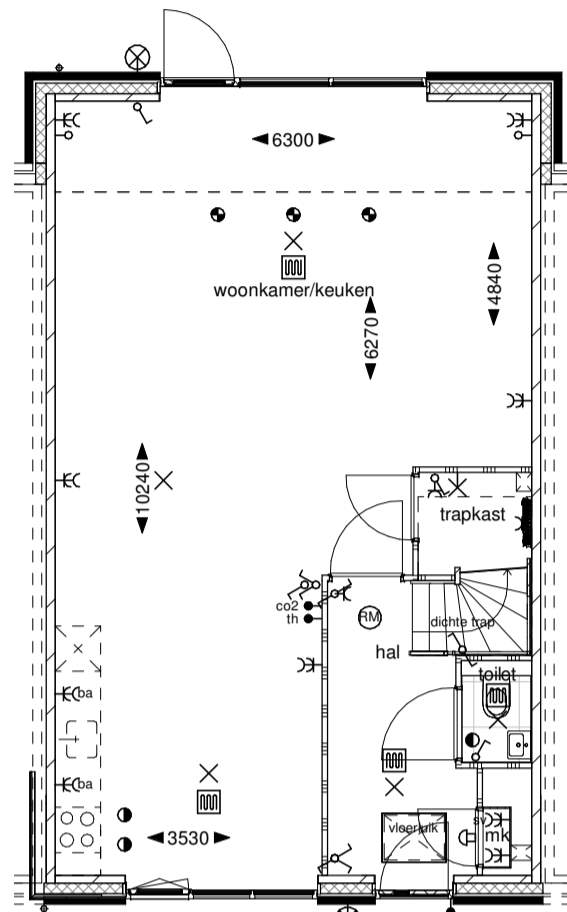


Begane grond

**Optie uitbouw 2,4m**


toepasbaar voor alle bwn's 41 t/m 44

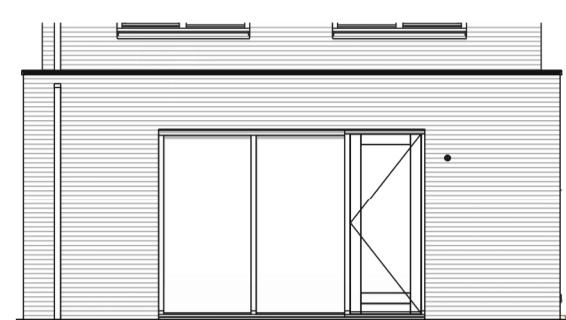

Achtergevel

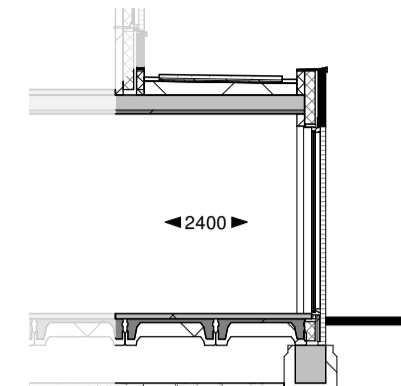


Doorsnede

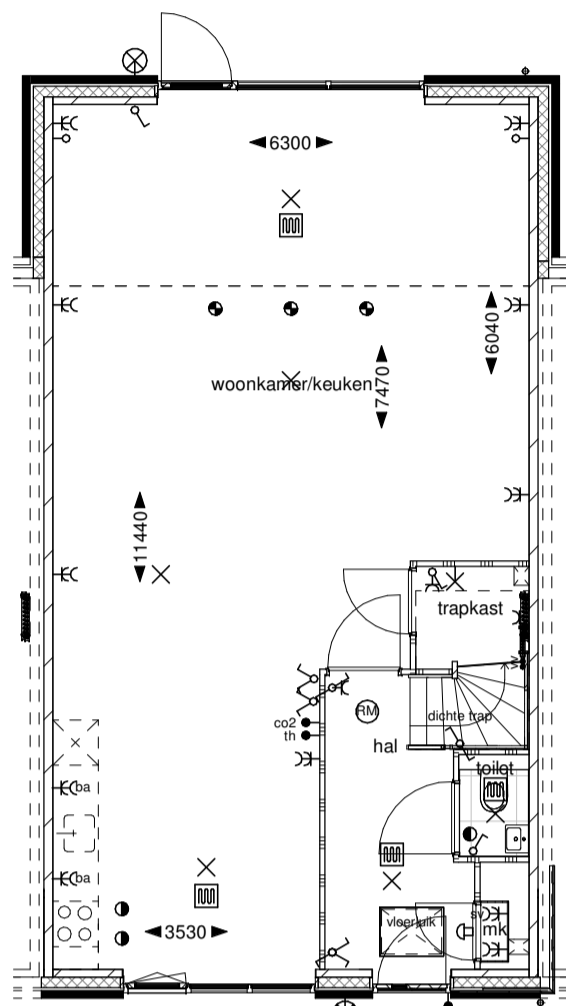


Begane grond

**Optie dubbele deuren achtergevel**

toepasbaar voor alle bwn's 41 t/m 44

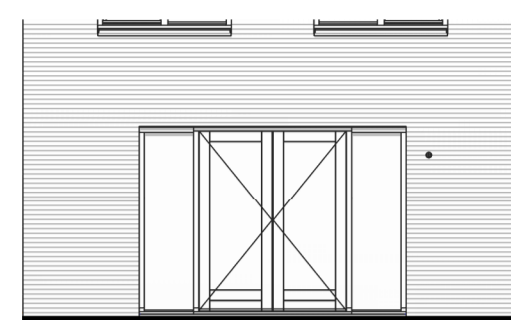


Achtergevel

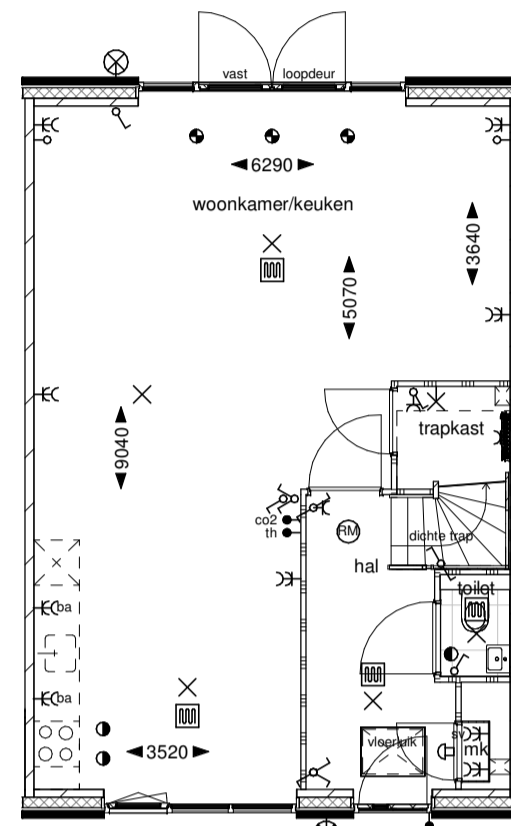


Begane grond

**Optie dakraam voor- en achtergevel**


toepasbaar voor bwnr 42, 43 en 44

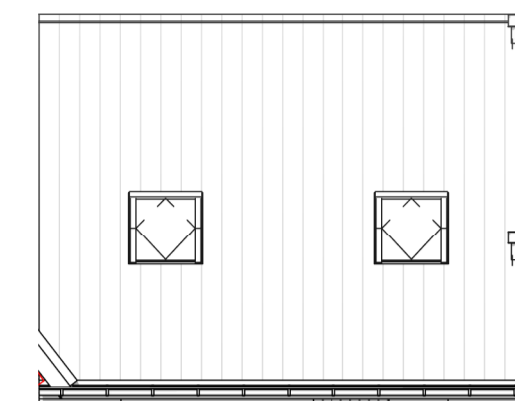


Voorgevel

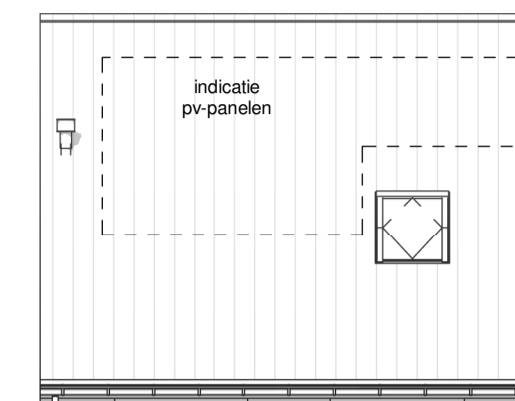

Achtergevel

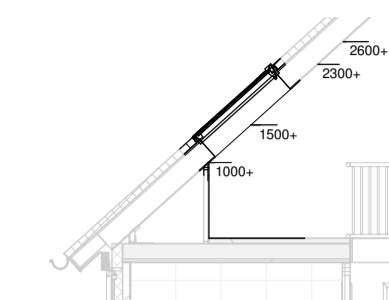

Doorsnede

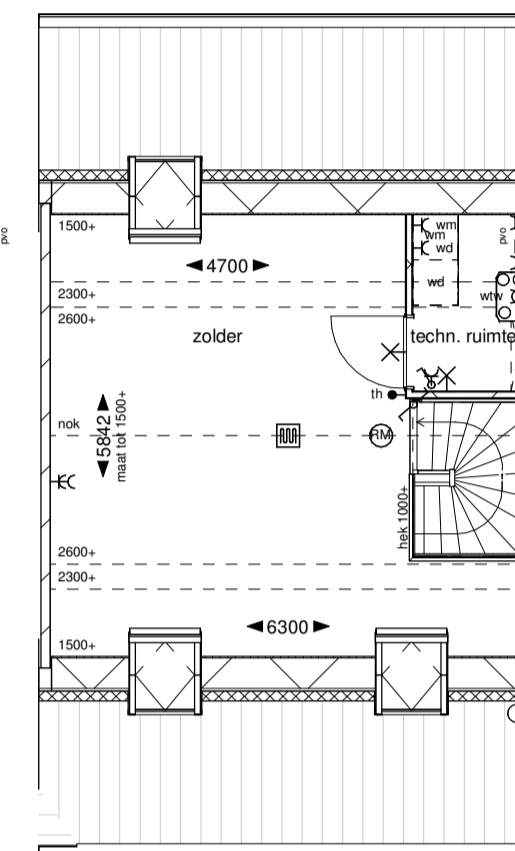


Tweede verdieping


toepasbaar voor alle bwn's 41 t/m 44 (bij alle bwn's zal verdeling pv-panelen afwijken)

**Optie dakkapel voor- en achtergevel**


toepasbaar voor bwnr 42, 43 en 44

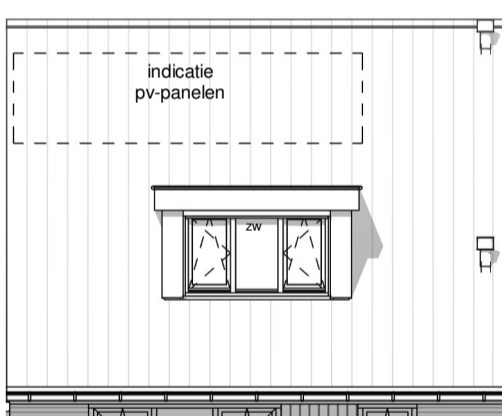


Voorgevel

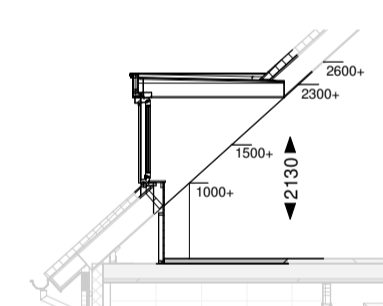


Doorsnede voor

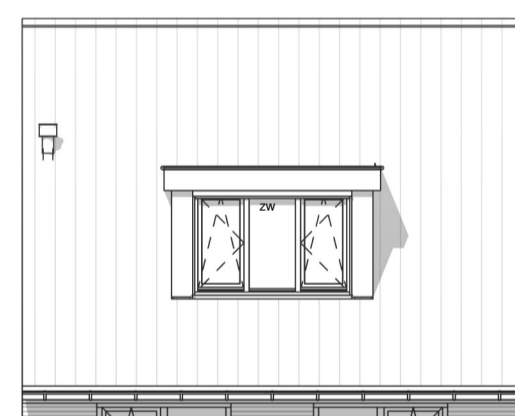

Achtergevel

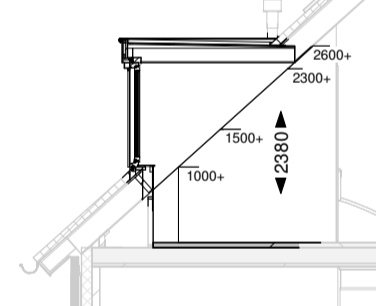


Doorsnede achter

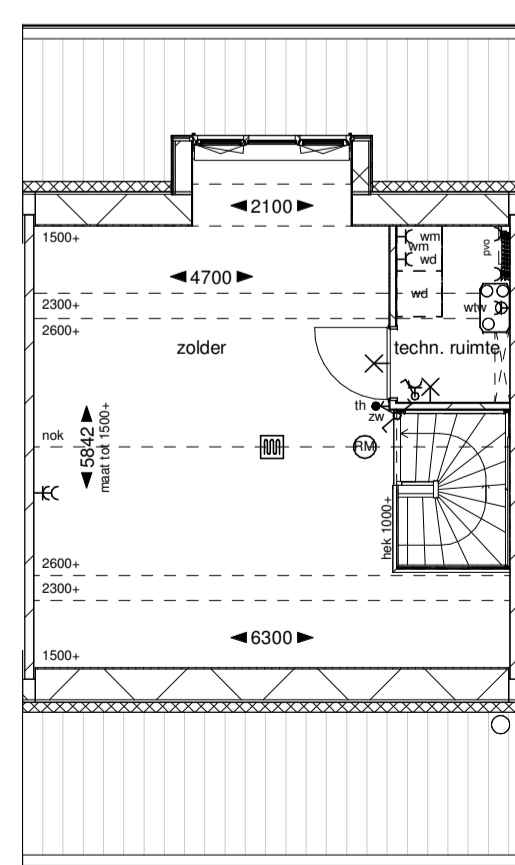

Tweede verdieping


toepasbaar voor alle bwn's 41 t/m 44 (bij alle bwn's zullen overige pv-panelen naar de voorgevel verplaatst worden)

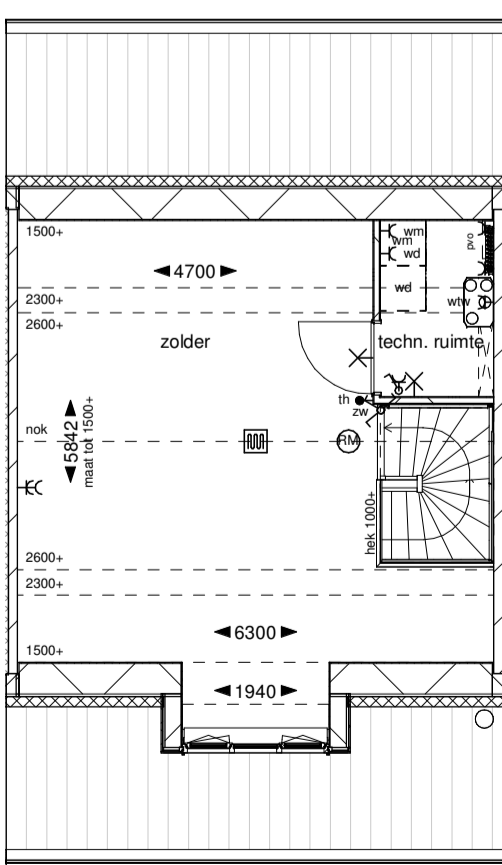

Tweede verdieping

**Optie indeling slaapkamers**

toepasbaar voor alle bwn's 41 t/m 44

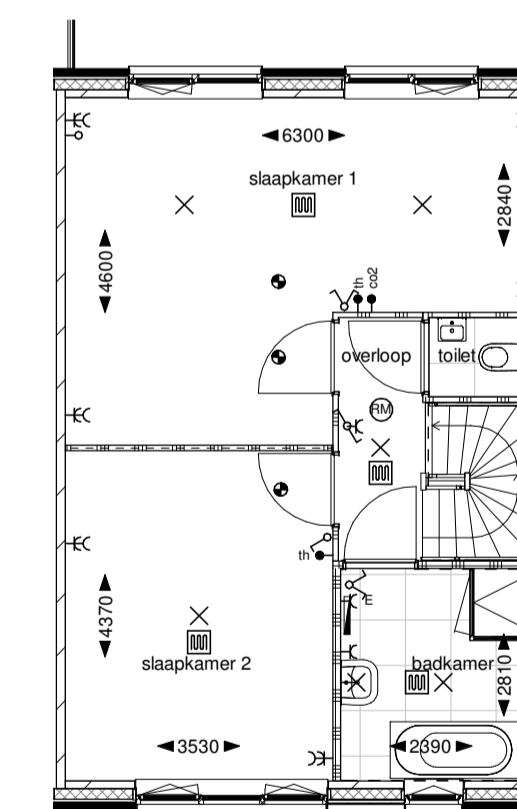

Eerste verdieping

**Disclaimer**

Deze verkooptekening geeft een goed beeld van de woningen. De genoemde maten zijn circa maten. Indien de maatvoering tussen wanden en verdiepingen wordt aangegeven, is daarbij nog geen rekening gehouden met enige wandafwerking c.q. plafondafwerking zoals bijvoorbeeld sluitwerk, tegelwerk en maatoleranties. De posities van de knieschotten zijn indicatief en worden door de koper/verlener aan de hand van berekeningen en tekeningen definitief bepaald. In verband met de nauwkeurige uitwerking van details, constructies, maatvoering materialen, e.d. kunnen er afwijkingen ontstaan in de maatvoering. Deze afwijkingen geven geen aanleiding tot verrekening. Aan in de tekening gemeten maatvoering kunnen geen rechten worden ontleend.

De aangegeven positie van de aansluitpunten en schakelaars is onder voorbehoud van kleine wijzigingen tijdens de uitvoering. De aangegeven positie van de installaties en afsluippunten zijn indicatief en worden door de installateur aan de hand van berekeningen en tekeningen definitief bepaald. De op tekening aangegeven huishoudelijke apparaten zoals wasmachine, koelkasten en meubelen etc. behoren niet tot de levering Van Zanten Bouw BV. Aansluitpunten voor elektrika in keukens worden uitgevoerd conform nul tekening en aansluitpunt hang- en sluitwerk namen en deuren voldoen aan weerstandsklasse 2. Voor kleuren en materiaalspecificaties wordt verwezen naar de technische omschrijving en kleuren- en materiaallijst.



Omschrijving:  
**Opties bwnr's 41 t/m 44**  
Bladnr:  
**VT-O-R4**

formaat: A1  
schaal: 1:100  
datum: 09-01-2024

gewijzigd:  
A  
B